


5 Grad  
Klauentiefe 4,3 cm

FIRMA:  
Holzprofi Lobach GmbH  
Marie-Curie-Str. 11  
4 1515 Grevenbroich  
Tel.: 02181-212200  
Fax: 02181-2122022

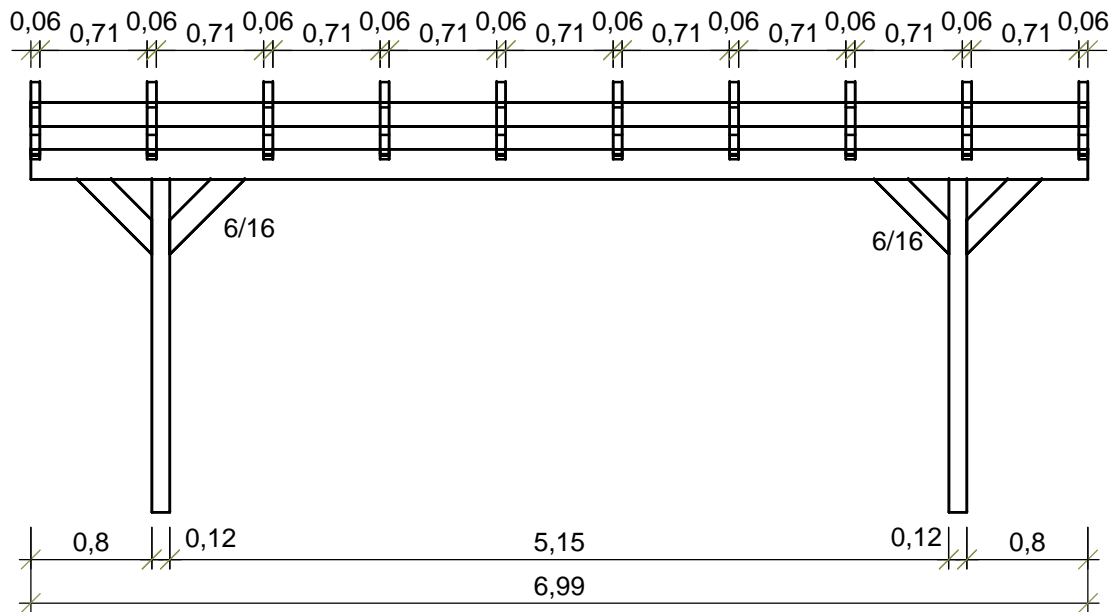

BAUVORHABEN:  
TERRASSENÜBERDACHUNG

BAUHERRIN/BAUHERR:

BAUORT:

BAUTEIL/DARSTELLUNG/MASSSTAB:  
M 1 : 50

DATUM: PLAN-NR.:  
1 von 1

UNTERSCHRIFT:  
BAUHERRIN/BAUHERR

UNTERSCHRIFT:  
FIRMA