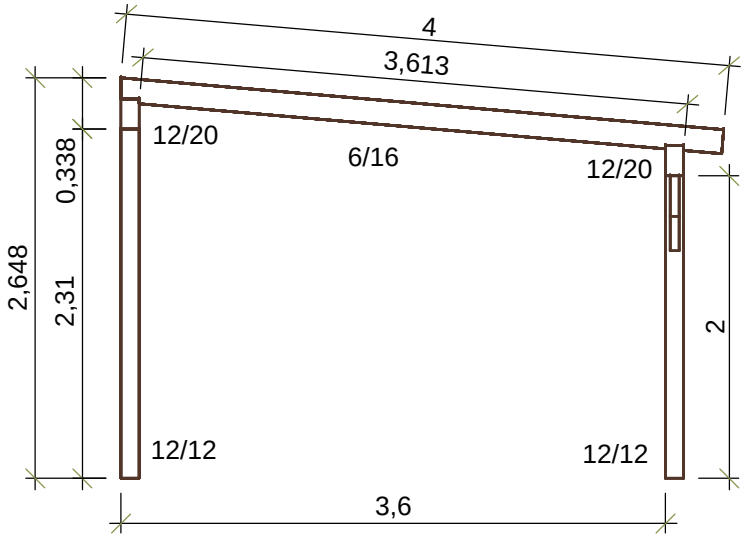

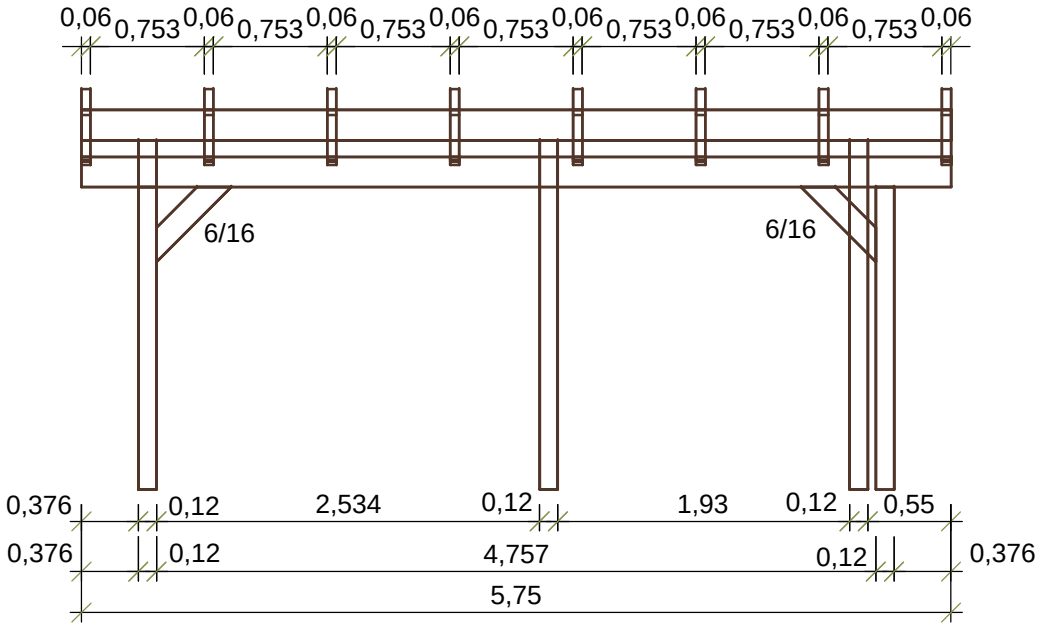

FIRMA:
Holzprofi Lobach GmbH
Marie-Curie-Str. 11
41515 Grevenbroich
Tel.: 02181-212200
Fax: 02181-2122022

BAUVORHABEN:
TERRASSENÜBERDACHUNG

BAUHERRIN/BAUHERR:
Manfred Bachor
Memeler Str. 32d
44627 Herne
Tel.: 02323-382576
0173-7107638

BAUORT:
Memeler Str. 32d
44627 Herne

BAUTEIL/DARSTELLUNG/MASSSTAB:
M 1 : 50

DATUM:	PLAN-NR.:
15.03.2011	1 von 1

UNTERSCHRIFT: BAUHERRIN/ BAUHERR	UNTERSCHRIFT: FIRMA