


4,5 Grad
Klaudentiefe 3,3 cm

FIRMA:
Holzprofi Lobach GmbH
Marie-Curie-Str. 11
4 1515 Grevenbroich
Tel.: 02181-212200
Fax: 02181-2122022

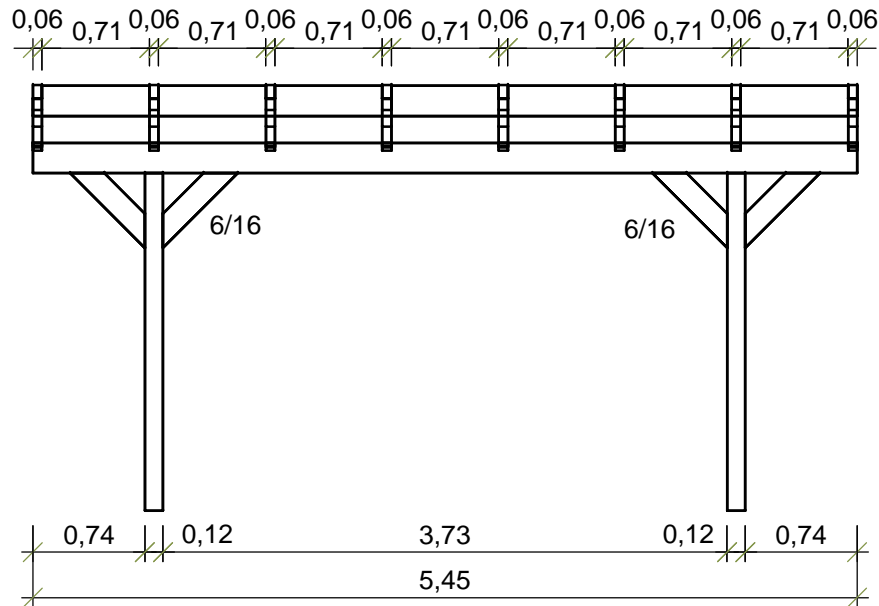

BAUVORHABEN:
TERRASSENÜBERDACHUNG

BAUHERRIN/BAUHERR:

BAUORT:

BAUTEIL/DARSTELLUNG/MASSSTAB:
M 1 : 50

DATUM:

PLAN-NR.:
1 von 1

UNTERSCHRIFT:
BAUHERRIN/BAUHERR

UNTERSCHRIFT:
FIRMA